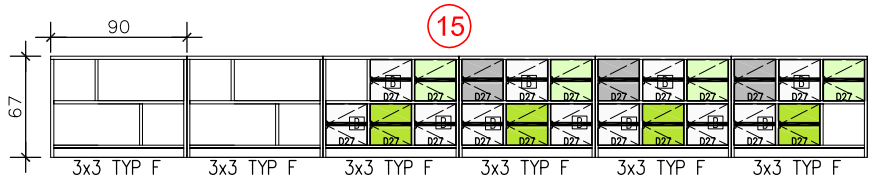


| MEB_S_01c H=67 | MEB_S_01c H=67 | MEB_S_01a H=67 | MEB_S_01 H=67 | MEB_S_01 H=67 | MEB_S_01a H=67 |
|---|---|---|---|---|---|

MEBLE DO PRZECHOWYWANIA:
WYMIARY KORPUSU 90X39,5X67cm / DRZWICZKI 27X27 cm + PÓŁKA WEWNĘTRZNA /

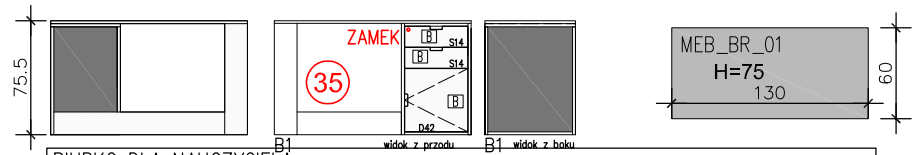


BIURKO DLA NAUCZYCIELA:
WYMIARY 130X60X75,5cm / DWIE SZUFLADY (JEDNA Z ZAMKIEM) + DRZWICZKI

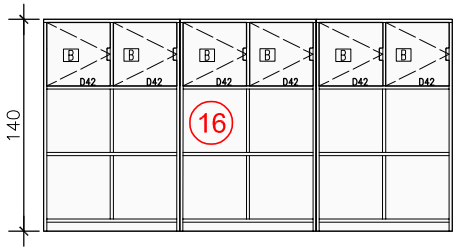


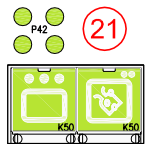

TABLICA KREDOWO-MAGNETYCZNA

| MEB_D_02D H=140 | MEB_D_02D H=140 | MEB_D_02D H=140 |
|---|---|---|

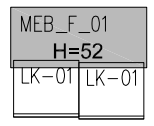


MEBLE DO PRZECHOWYWANIA:
WYMIARY KORPUSU 90X39,5X140cm
/ DRZWICZKI 42X42 cm

MEBLE DO PRZECHOWYWANIA:
WYMIARY KORPUSU 90X39,5X52cm
/ KONTENERKI Z FRONTEM 42X42 cm

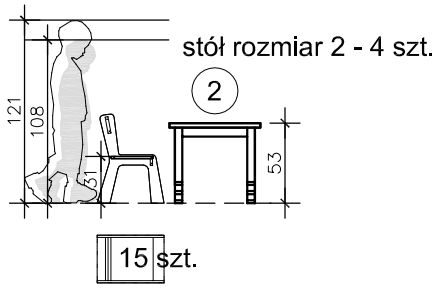


15 szt.

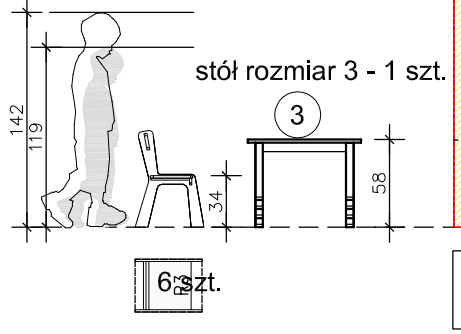


6 szt.

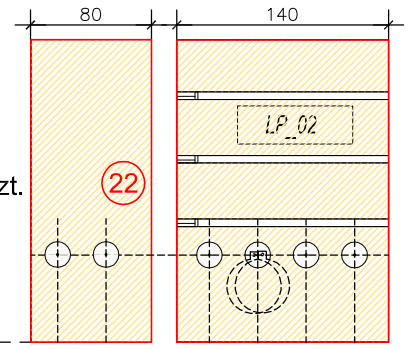


PANEL Z PÓŁKAMI NA KSIĄŻKI
I WIESZAKAMI NA SIEDZISKA

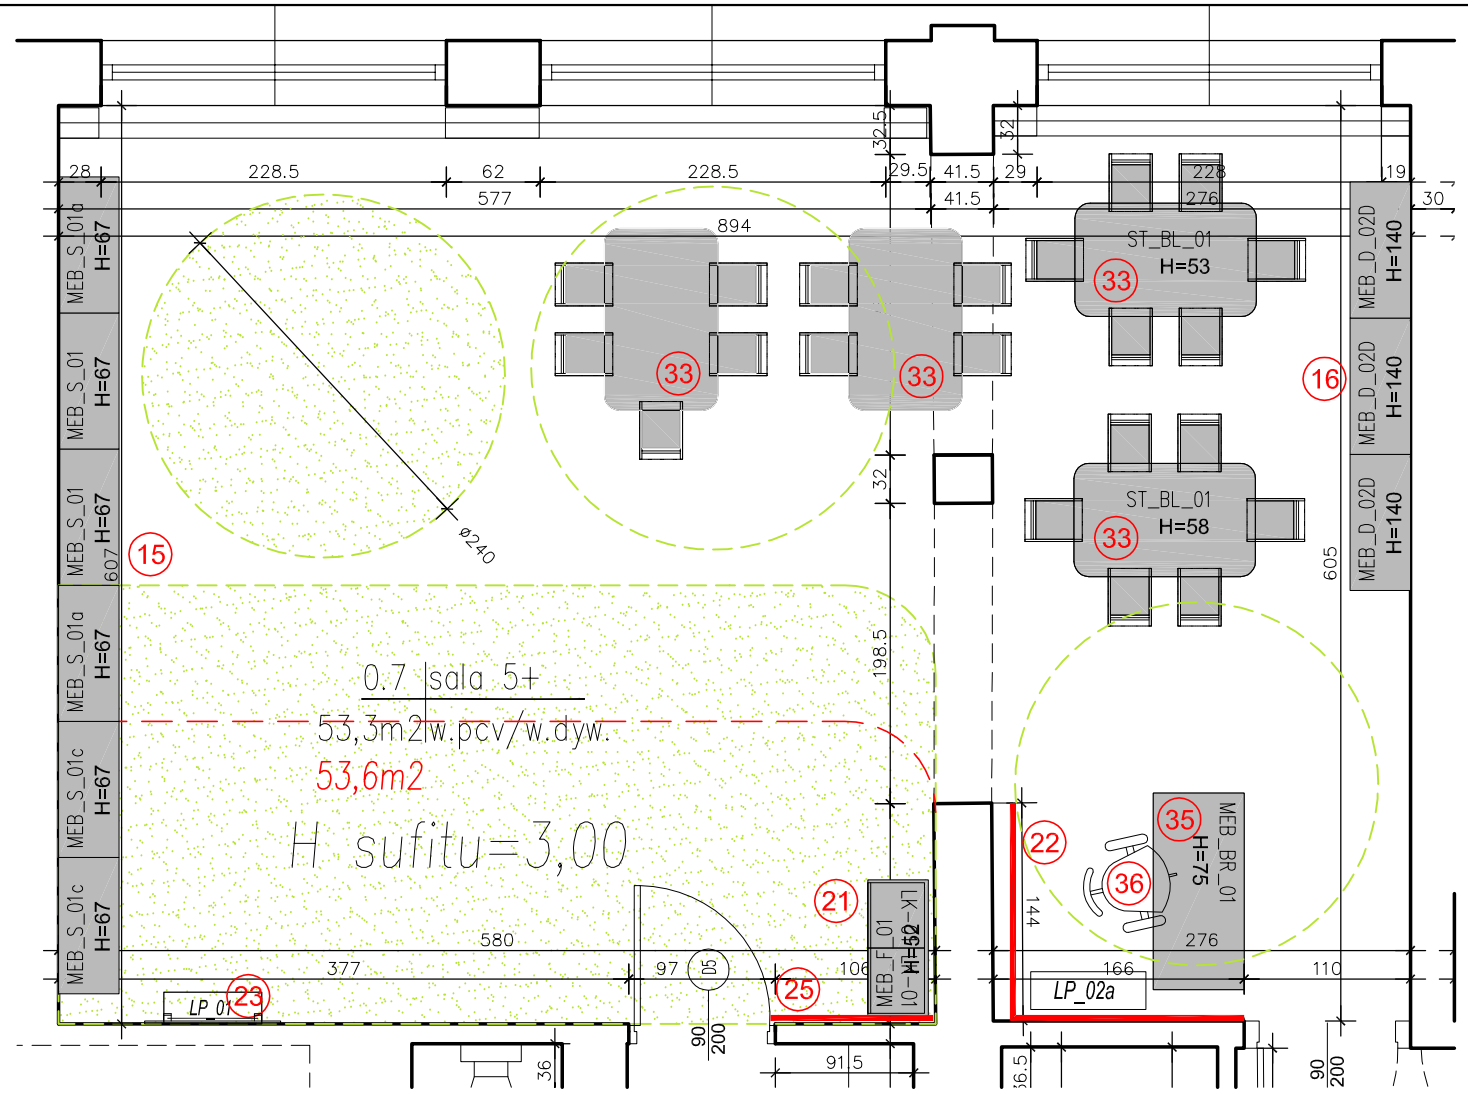


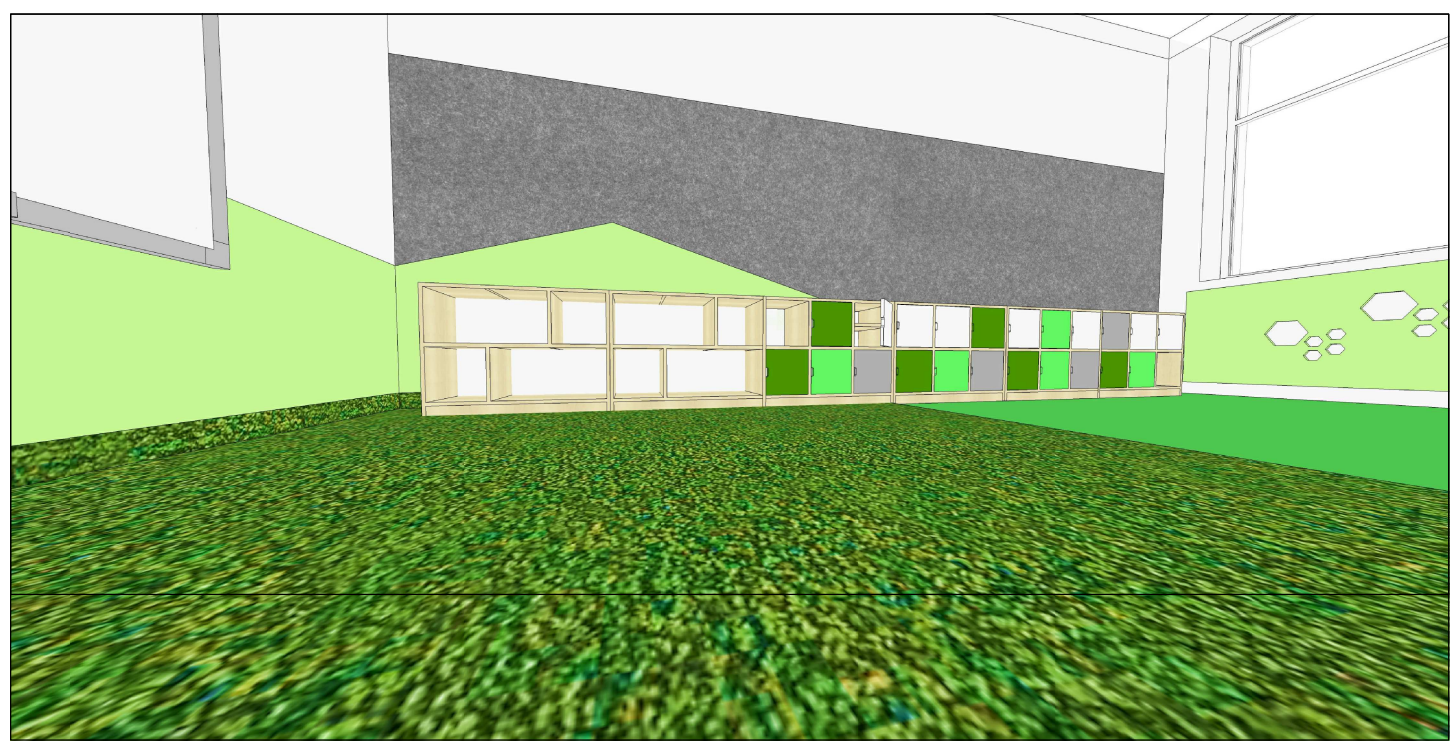

| Projekt: PRZEDSZKOLE W WOLI GUŁOWSKIEJ | |
|---|---|
| Nazwa i numer rysunku: SALA 5-LATKÓW WYPOSAŻENIE | Projektant: xystudio |

WG PROJEKT | PWW FAZA | A BRANŻA | 5+ RYSUNEK | PWW REWIZJA

Skala: 1:50
Data: 06.05.2020

Filip Domaszczyński, Marta Nowosielska, Dorota Sibińska
ul. Walecznych 8/2 03-916 Warszawa tel: 22 616 10 44
e-mail: pracownia@xystudio.pl www.xystudio.pl