


MEB_D_02C1 H=140 MEB_D_02C2 H=140 MEB_D_02C1 H=140

MEB_D_02B H=140 MEB_D_02B H=140


MEBLE DO PRZECIOWYMIANIA:

WYMIARY KORPUSU 90X39,5X140cm / DRZWCZKI 27X27 cm + PÓŁKA WEWNĘTRZNA /


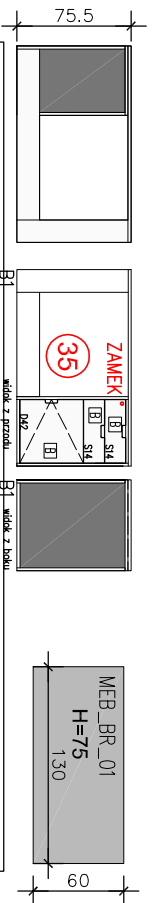


BIURKO DLA NAUCZYCIELA:

WYMIARY 130X60X75,5cm / DWE SZUFLADY (JEDNA Z ZAMKIEM) + DRZWCZKI

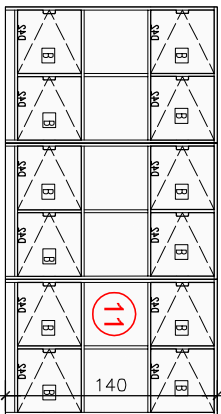




MEB_D_02A H=140 MEB_D_02A H=140 MEB_D_02A H=140

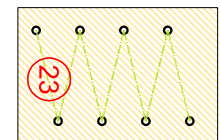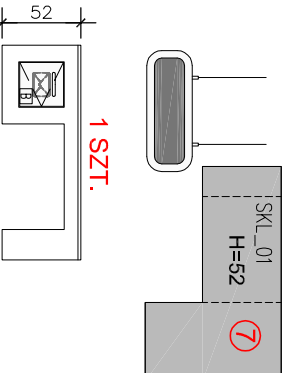

LP_01

MEBLE DO PRZECIOWYMIANIA:
WYMIARY KORPUSU 90X39,5X140cm
/ DRZWCZKI 42X42 cm

MEBEL DO ZABAW:
SKLEPIK

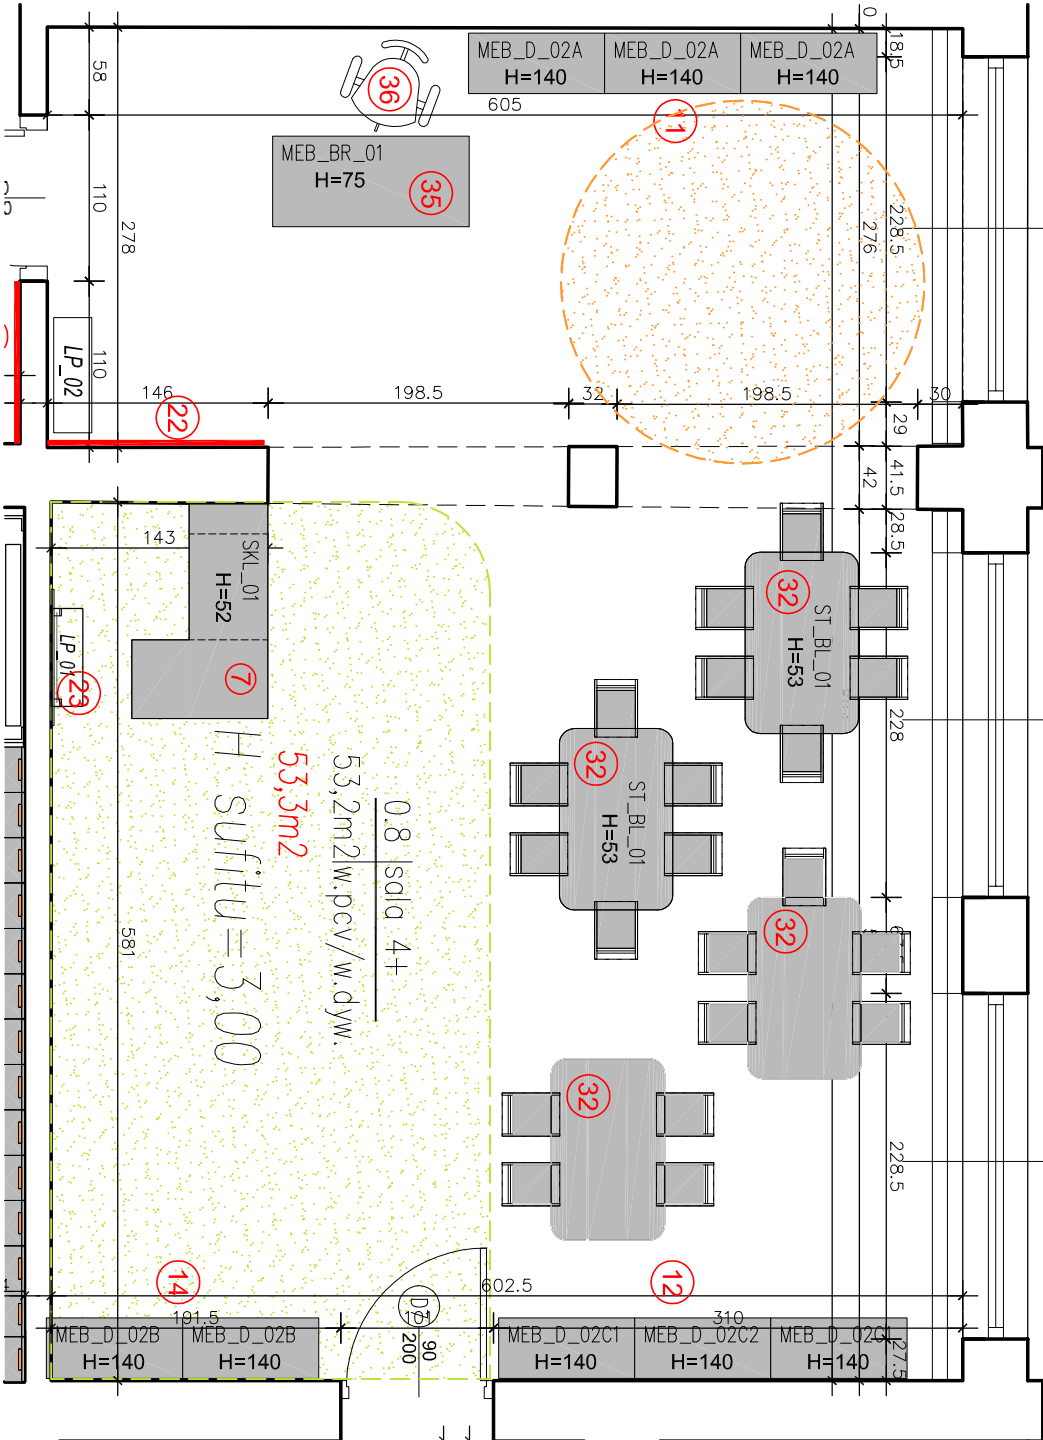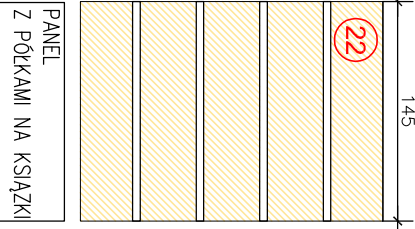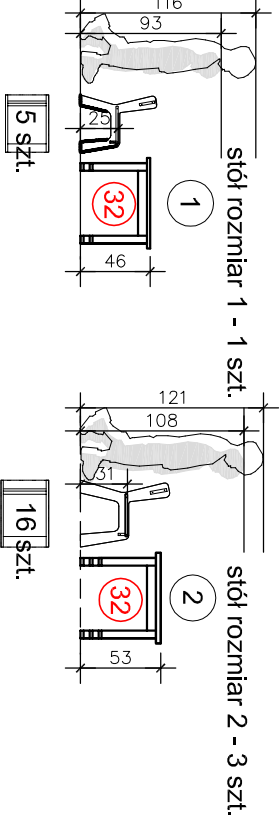

Projekt: PRZEDSZKOLE W WOLI GŁOWSKIEJ
Nazwa i numer rysunku:
SALA 4-LATKÓW WYPOSAŻENIE

WG PWW A 4+ PWW
PROJEKT FAZA BRANŻA RYSUNEK REMIZA

Skala: 1:30
Data: 06.06.2020

Filip Domaszczyński, Marta Nowosielska, Dorota Sibińska
ul. Woleczyńskich 8/2 03-916 Warszawa tel: 22 616 10 44
e-mail: pracownice@xystudio.pl www.xystudio.pl

xystudio