



SZCZEGÓŁ WYKONANIA NAWIERZCHNI  
SKALA 1:20

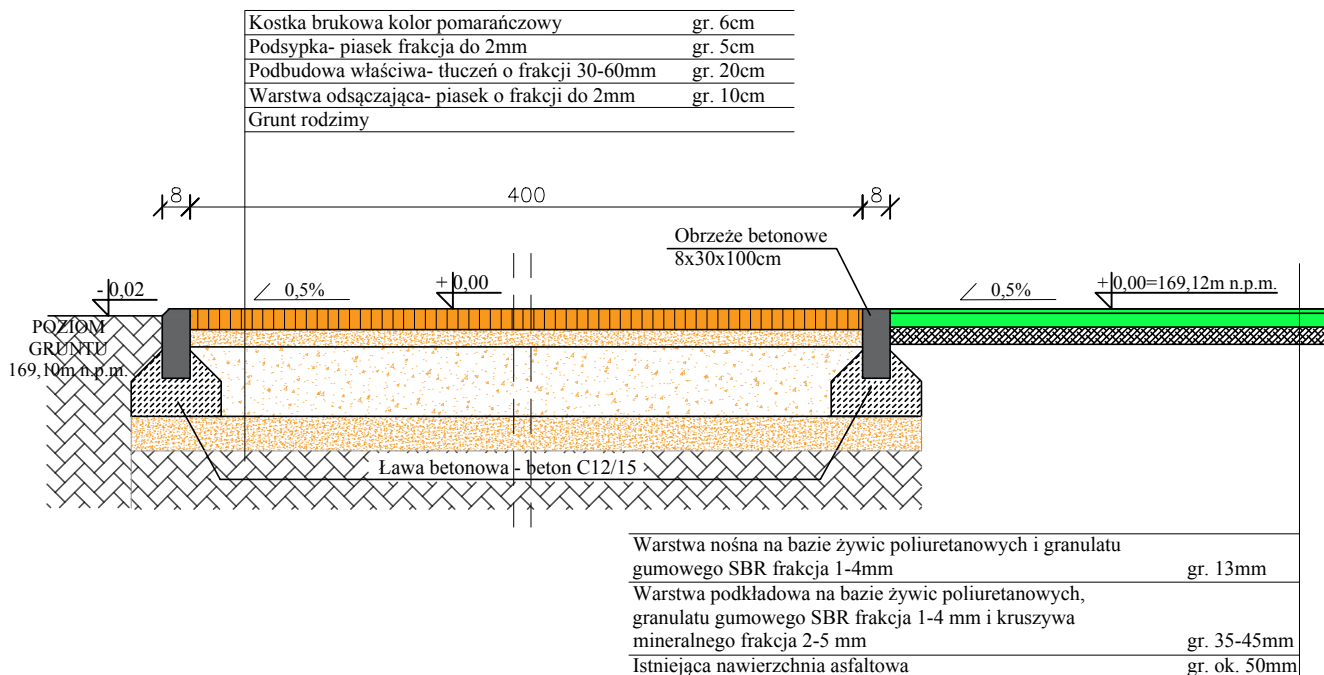

SZCZEGÓŁ WYKONANIA OTWORU DRENARSKIEGO  
SKALA 1:20

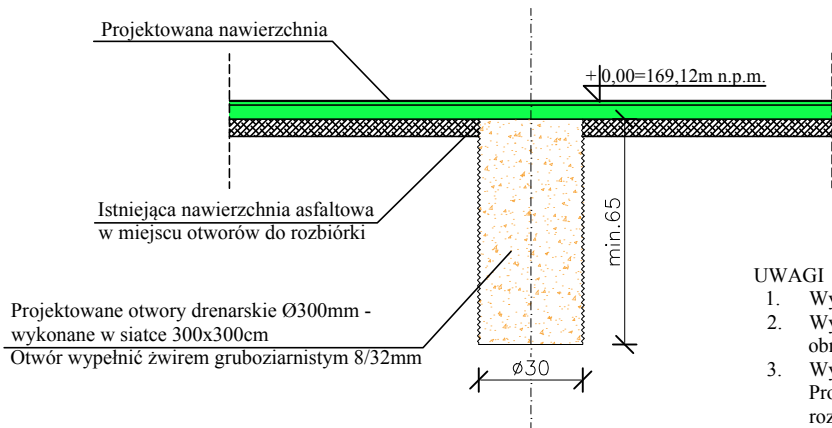

UWAGI

1. Wymiary podano w cm.
2. Wykonawca zobowiązany jest do wykonania obmiaru przed dokonaniem zamówienia materiału.
3. Wymiary należy sprawdzić w stanie rzeczywistym. Projektant zastrzega, że mogą być niewielkie rozbieżności w wymiarach stanu istniejącego.
4. Parametry nawierzchni wg opisu technicznego.
5. Otwory drenarskie wykonać na głębokość min. 65cm. W przypadku natrafienia na grunty nieprzepuszczalne lub gruzy, należy otwór pogłębić do warstwy gruntów przepuszczalnych.
6. Wypełnienie otworów żwirem frakcja 8/32mm. Grunt w otworze dobrze zagęścić ubijakami.

|                   |   |                         |                    |
|-------------------|---|-------------------------|--------------------|
| OBIEKT :          | <b>Przebudowa boiska wielofunkcyjnego w Woli Gułowskiej</b>               |                         |                    |
| ADRES OBIEKTU:    | <b>Wola Gułowska, dz. nr ewid. 107, 108/6, 110; obręb: 0013</b>           |                         |                    |
| INWESTOR:         | <b>Urząd Gminy Adamów, ul. gen. Franciszka Kleeberga 5, 21-412 Adamów</b> |                         |                    |
| TEMAT:            | <b>SZCZEGÓŁ WYKONANIA NAWIERZCHNI ORAZ OTWORU DRENARSKIEGO</b>            |                         | SKALA: 1:20        |
| <i>projektant</i> | <i>specjalność</i>  | <i>nr uprawnień</i>     | <i>data/podpis</i> |
| Tadeusz Misior    | architektura/<br>konstrukcja  | GT 4224/1/1/80          | 05.2019            |
| <i>opracował</i>  | <i>architektura/<br/>konstrukcja</i>                                      | <i>GP 7342/95/93/92</i> | <i>05.2019</i>     |
| Sławomir Krasuski | architektura/<br>konstrukcja  | GP 7342/95/93/92        | 05.2019            |