


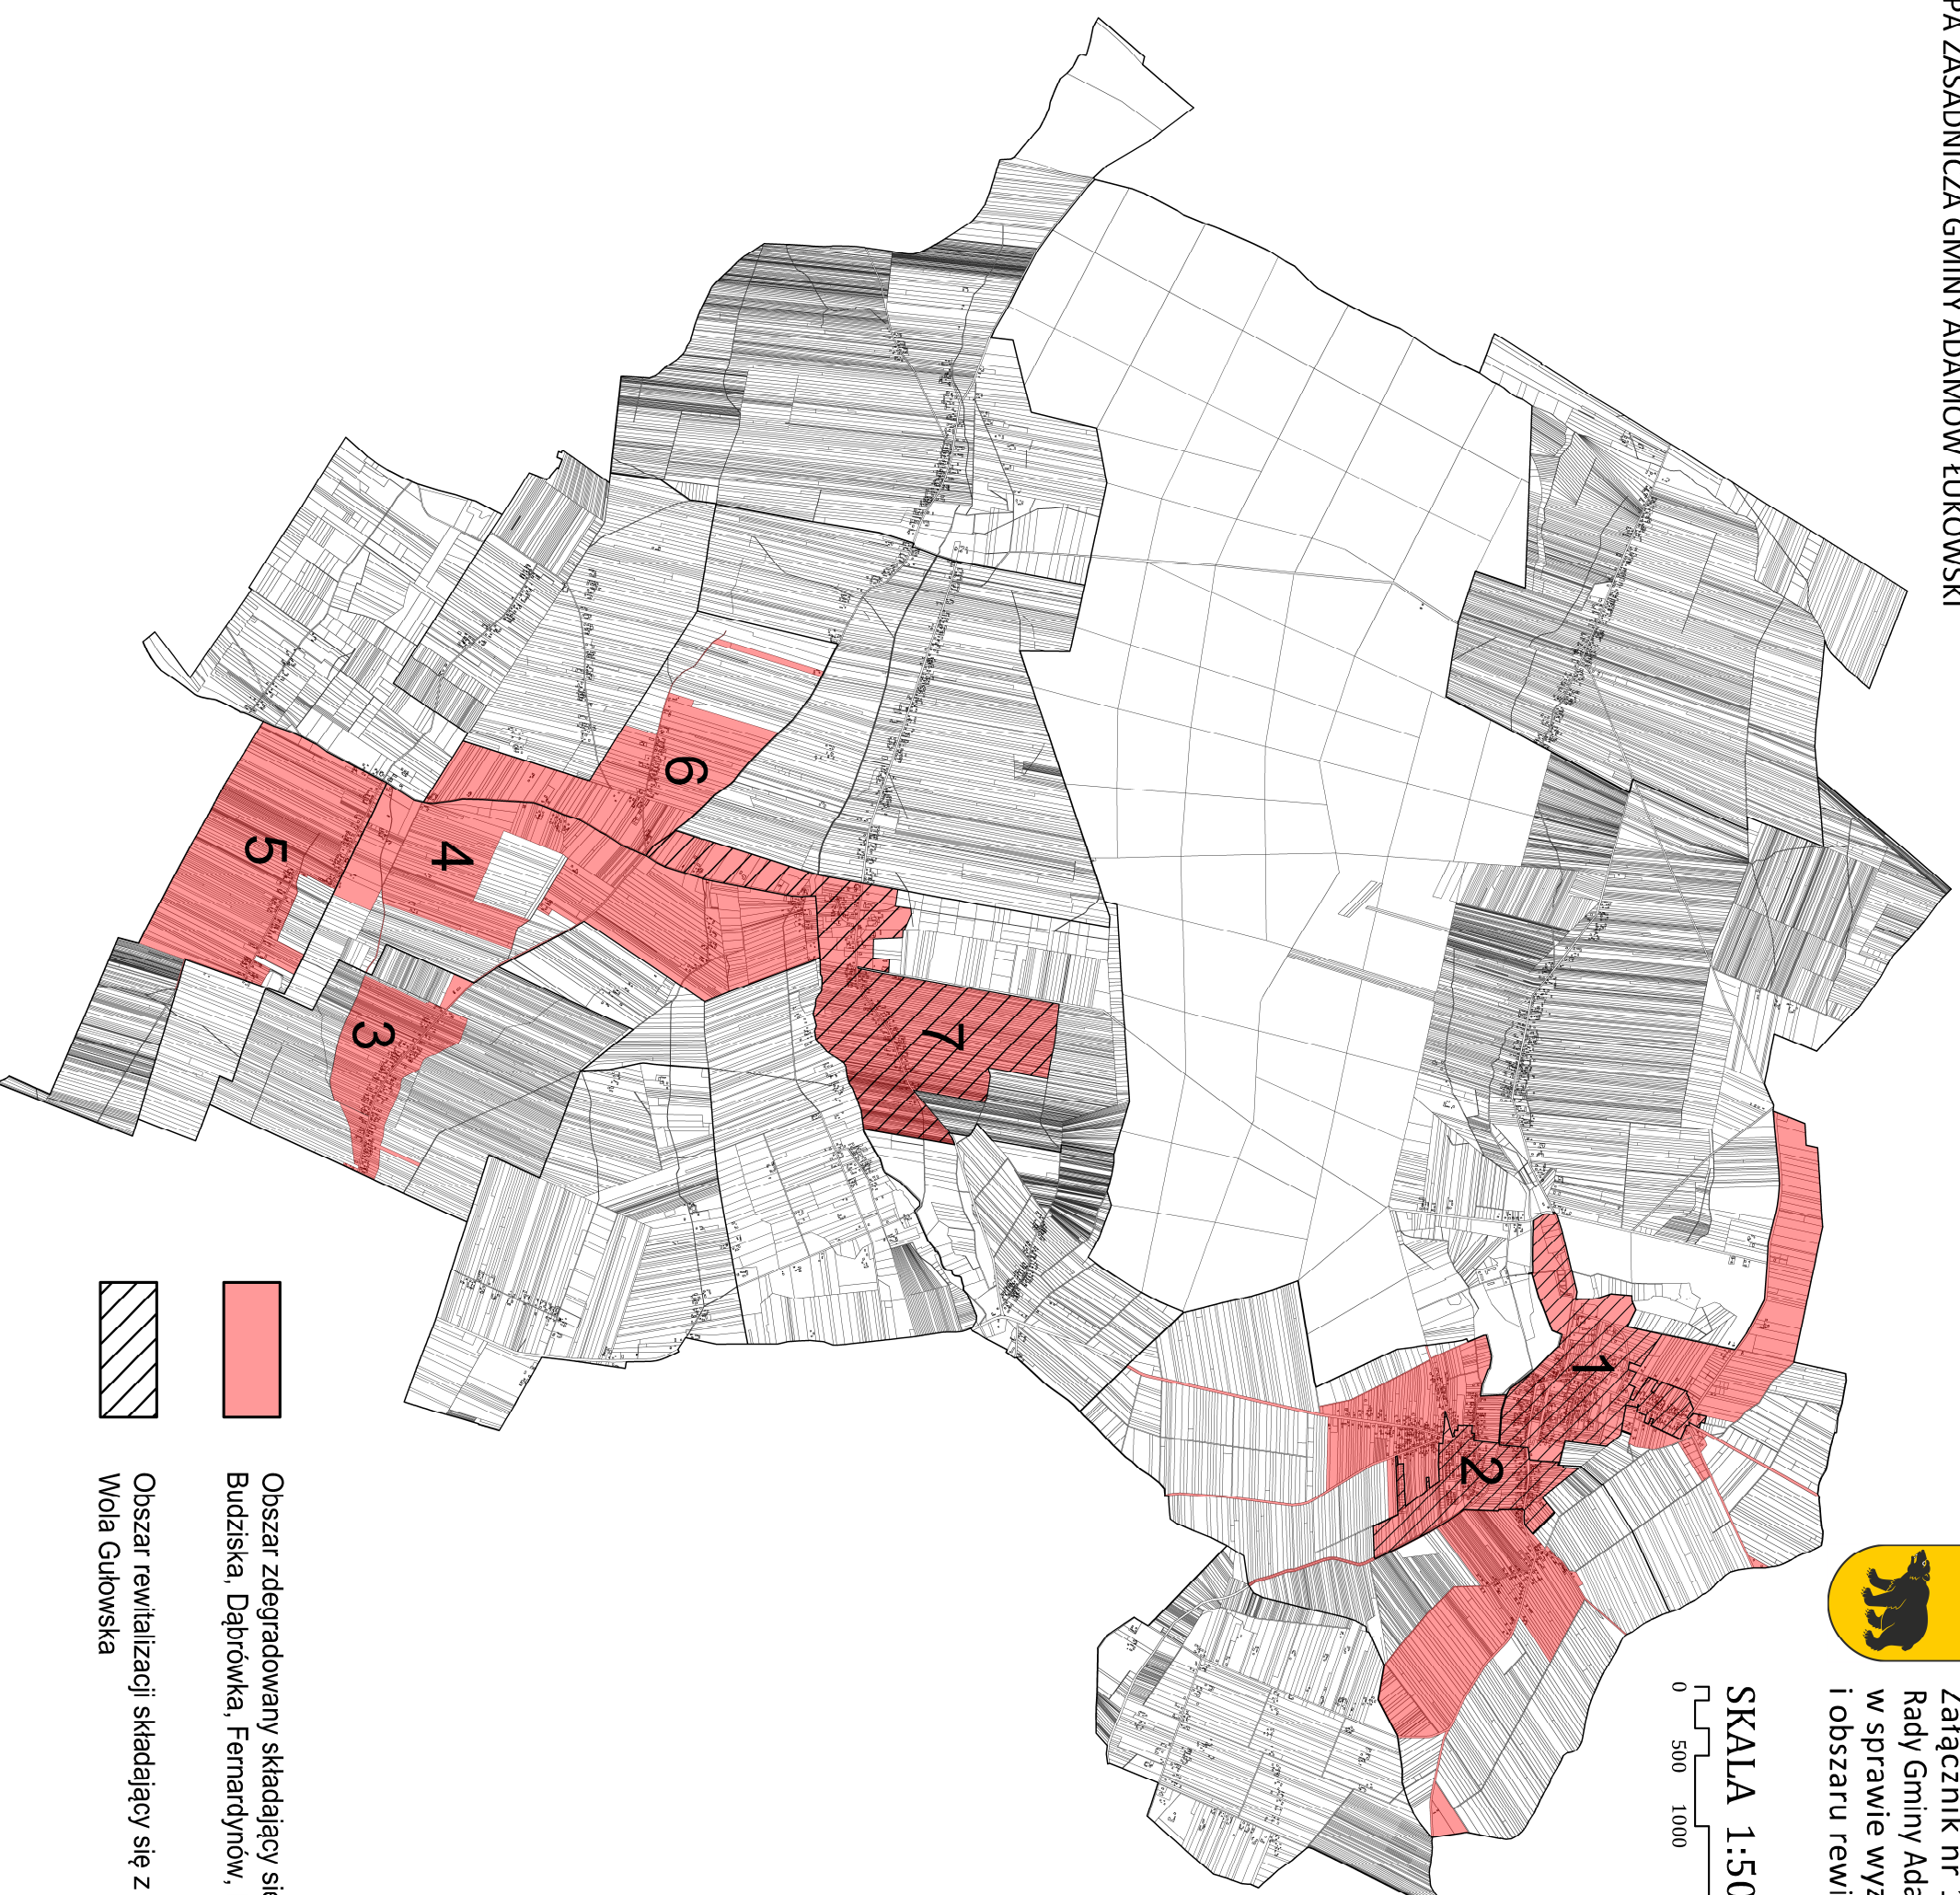

Załącznik nr 1 do uchwały Nr/...../2023
Rady Gminy Adamów Łukowski z dnia 2023 r.
w sprawie wyznaczenia obszaru zdegradowanego
i obszaru rewitalizacji Gminy Adamów Łukowski

SKALA 1:5000


0 500 1000 2000



LEGENDA:

OBSZAR:

1. Adamów I
2. Adamów II
3. Budziska
4. Dąbrówka
5. Ferdynandów
6. Helenów
7. Wola Gulowska

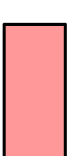

Obszar zdegradowany składający się z jednostek: Adamów I, Adamów II,
Budziska, Dąbrówka, Ferdynandów, Helenów, Wola Gulowska



Obszar rewitalizacji składający się z jednostek: Adamów I, Adamów II,
Wola Gulowska